

תאריך	מס' עדכון	
28.11.2023	עדכון כללי	1
01.01.2024	עדכון כללי	2
03.01.2024	עדכון כללי	3
08.01.2024	עדכון כללי	4
14.01.2024	עדכון כללי	5
21.01.2024	עדכון כללי	6
22.01.2024	עדכון כללי	7
29.01.2024	עדכון כללי	8
04.02.2024	עדכון כללי	9
07.02.2024	עדכון כללי	10
25.02.2024	עדכון כללי	11

תאריך	נשלח אל	
28.11.2023	מזמין/קבלן/יועצים	1
01.01.2024	מזמין/קבלן/יועצים	2
03.01.2024	מזמין/קבלן/יועצים	3
08.01.2024	מזמין/קבלן/יועצים	4
14.01.2024	מזמין/קבלן/יועצים	5
21.01.2024	מזמין/קבלן/יועצים	6
22.01.2024	מזמין/קבלן/יועצים	7
29.01.2024	מזמין/קבלן/יועצים	8
04.02.2024	מזמין/קבלן/יועצים	9
07.02.2024	מזמין/קבלן/יועצים	10
25.02.2024	מזמין/קבלן/יועצים	11

הקבלן אחראי למידות ועליו לבקר אתן ולהודיע למתכנן על כל מענה, סטייה, סתירה או אי התאמה בסרט המשיך בעבודתו אין לקבוע גדלים ע"פ מדידה בשרטוט

המתכנן הינו הבעל הבלעדי של תכנית זו ועל זכויות היוצרים בה אין לעשות כל שימוש בתכנית זו או ברעיונות הגלומים בה ללא אישור מראש ובכתב של המתכנן

המתכנן אינו אחראי על פיקוד ותכנון בתחומים השייכים ליועצים העוסקים - חשמל, קונסטרוקציה, מיזוג, קרקע, אינסטלציה, בטיחות, איטום ו/או כל יועץ אחר אשר ידרש לביצוע העבודה.

לעיון	למכרז	לביצוע
-------	-------	--------


תכנית
קיר ירוק

תאריך	ק"מ
03.09.2023	1:25


גליון מס'	מפלס
20	

בית ספר ניצנים
כרמיאל

21-221

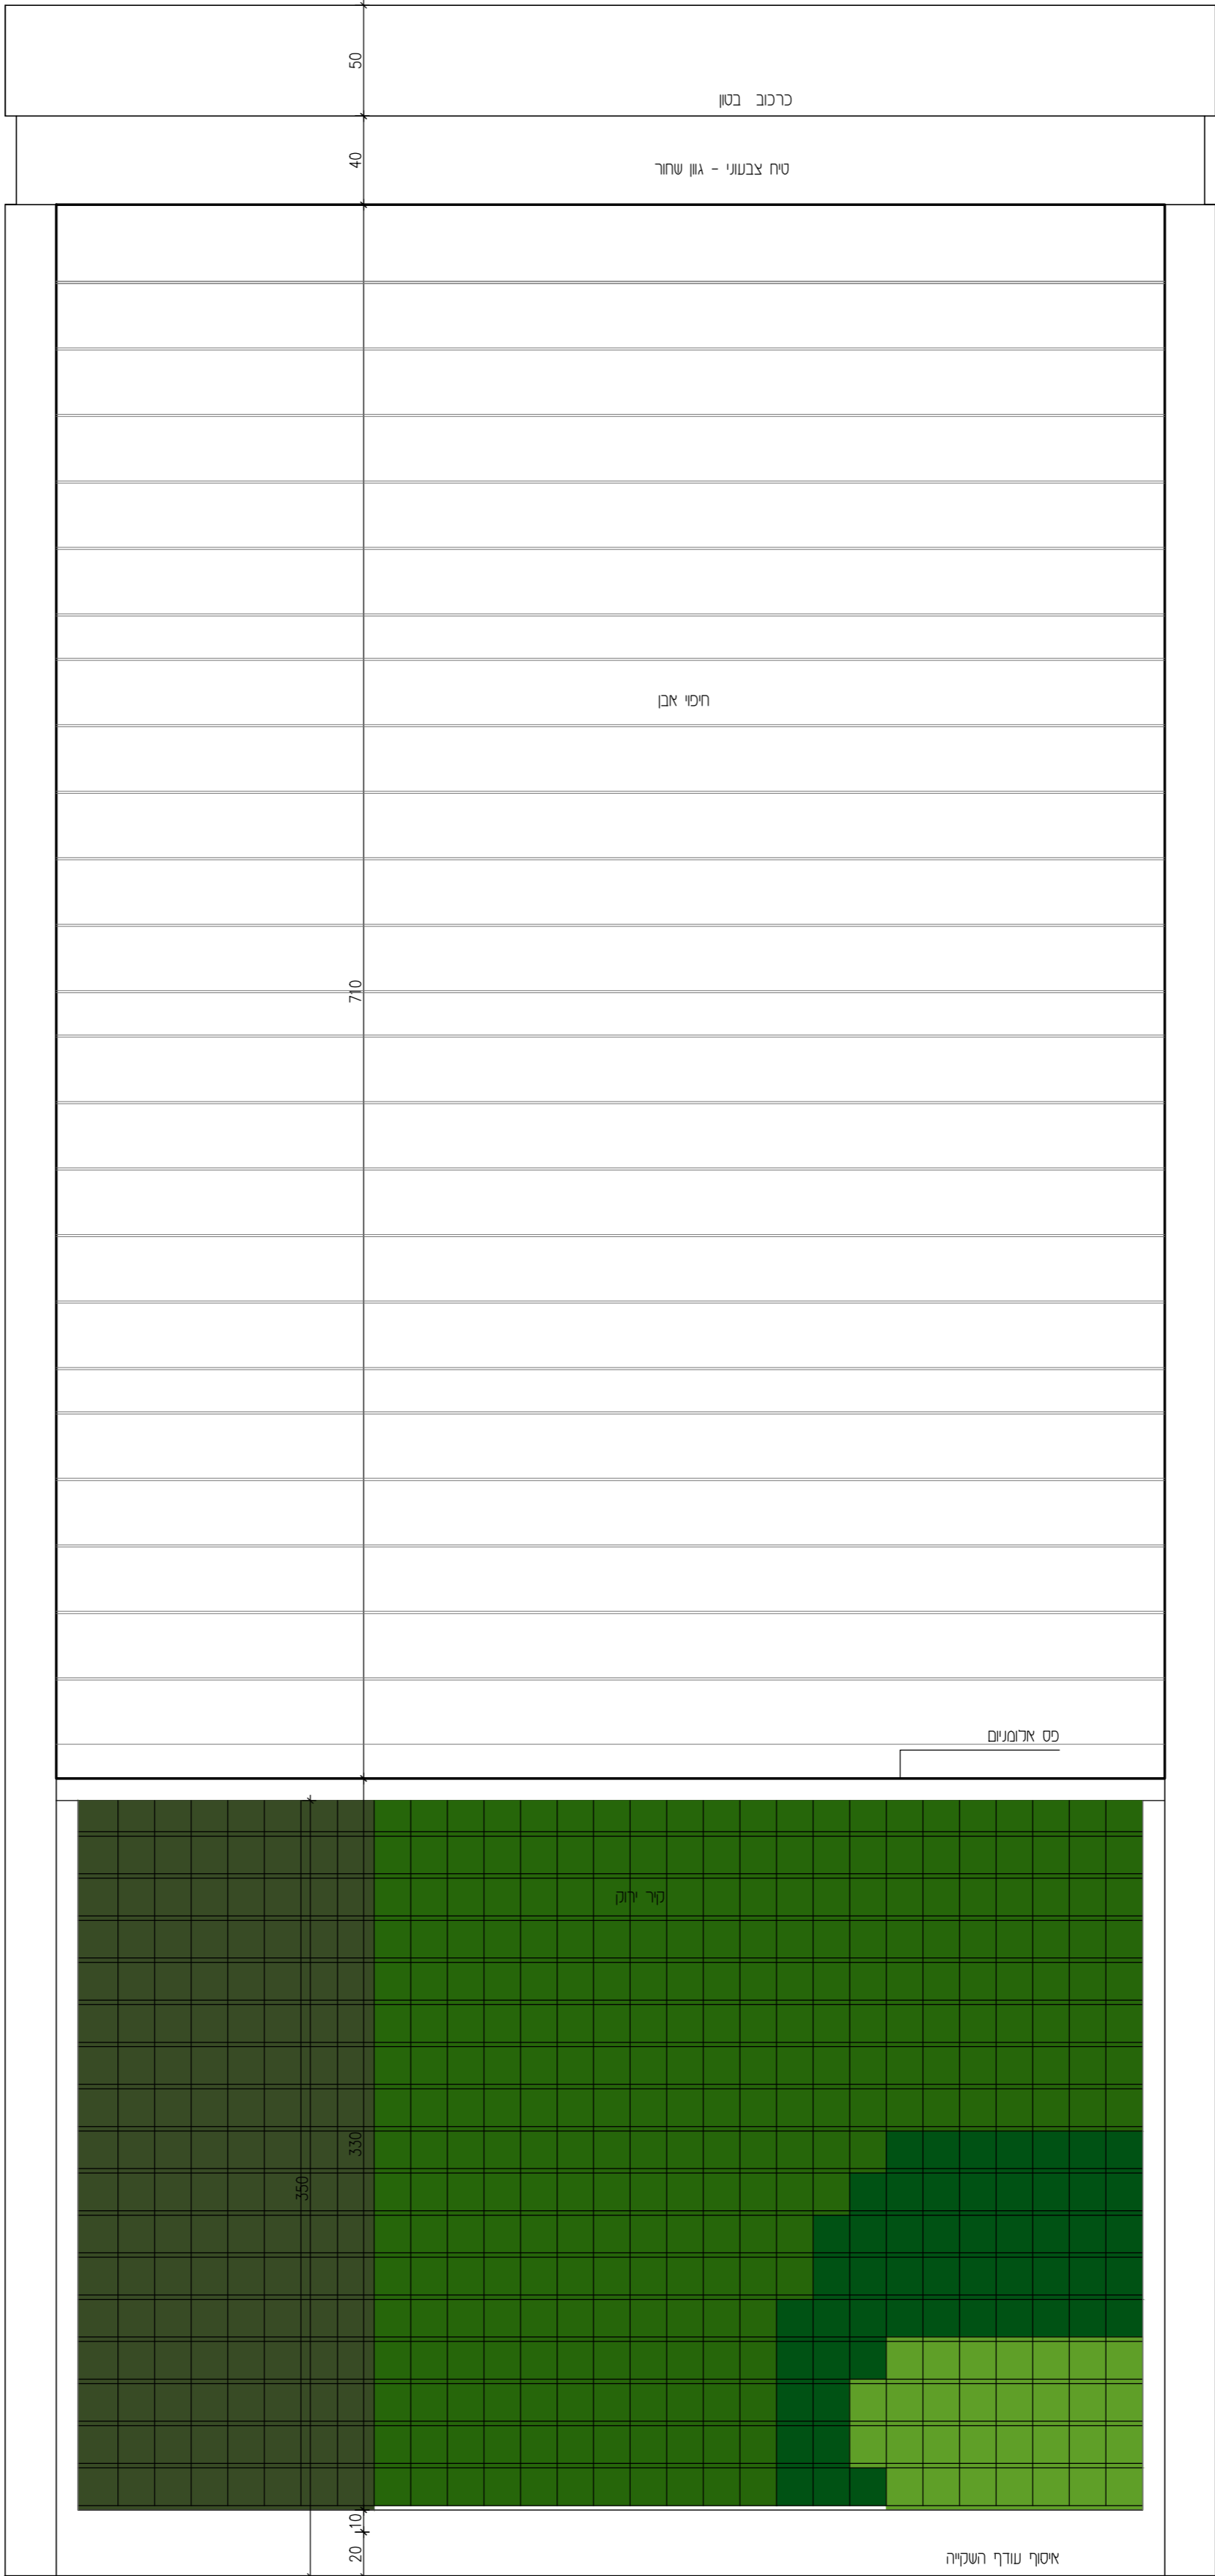

קיר ירוק קנ"מ 1:25

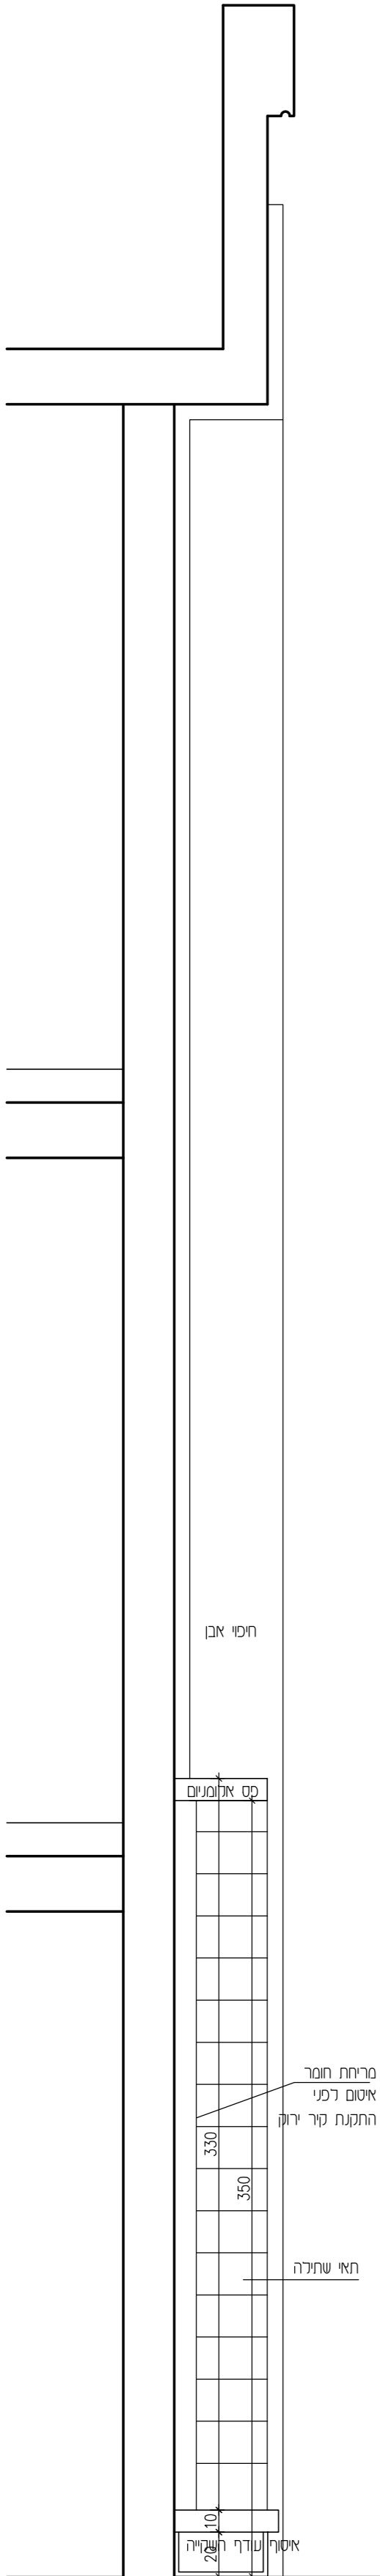

חתך קנ"מ 1:25