




חזית דרומית קנ"מ 1:25
פריסת אבן

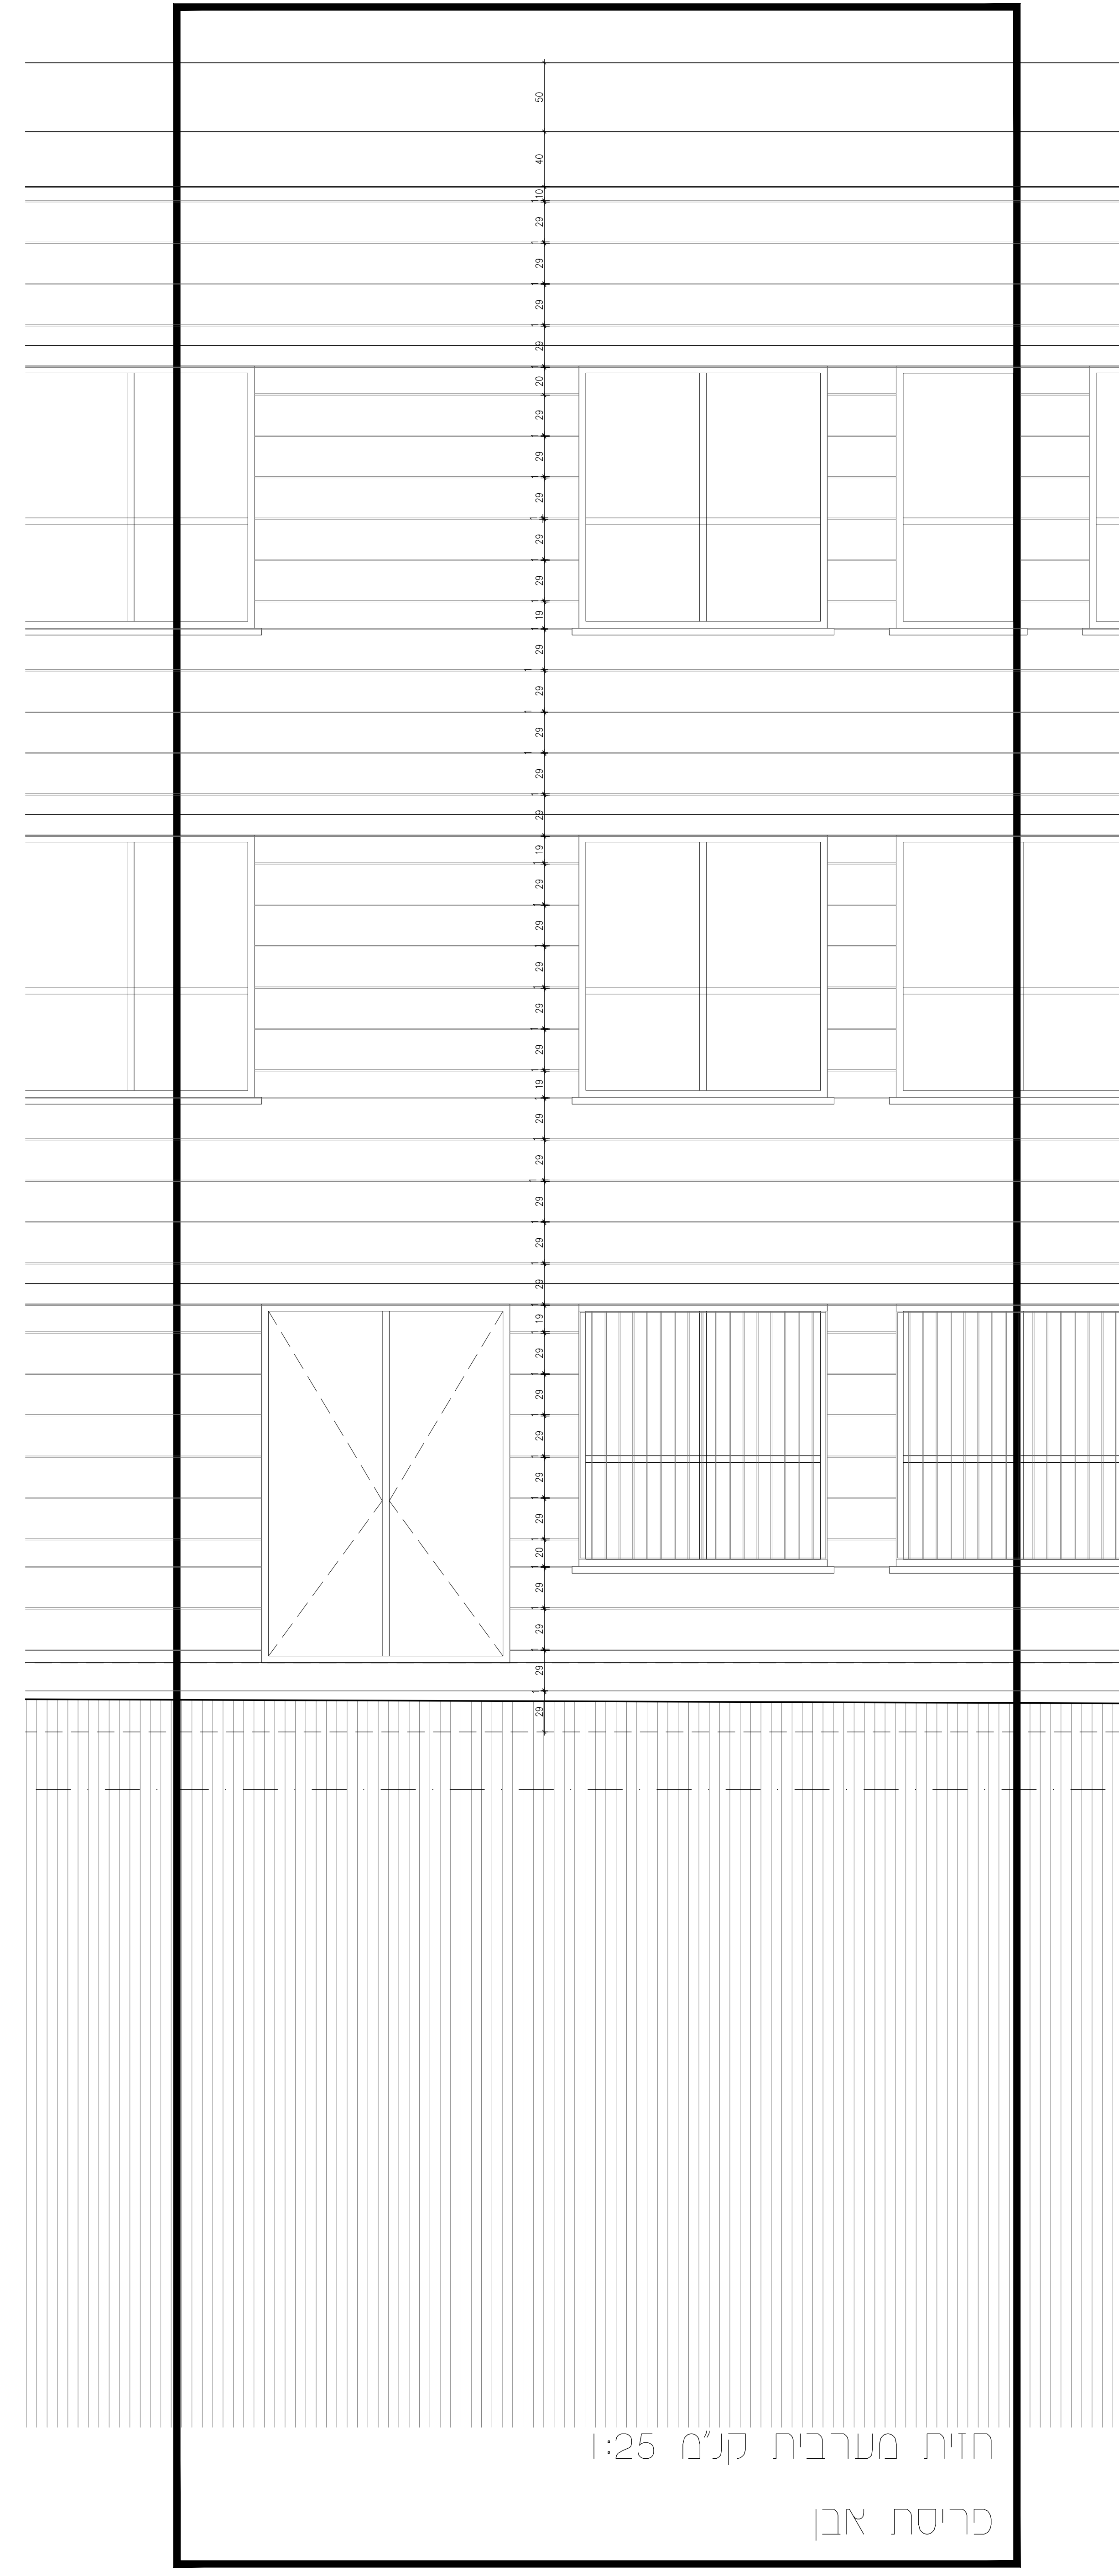

חזית מערבית קנ"מ 1:25
פריסת אבן

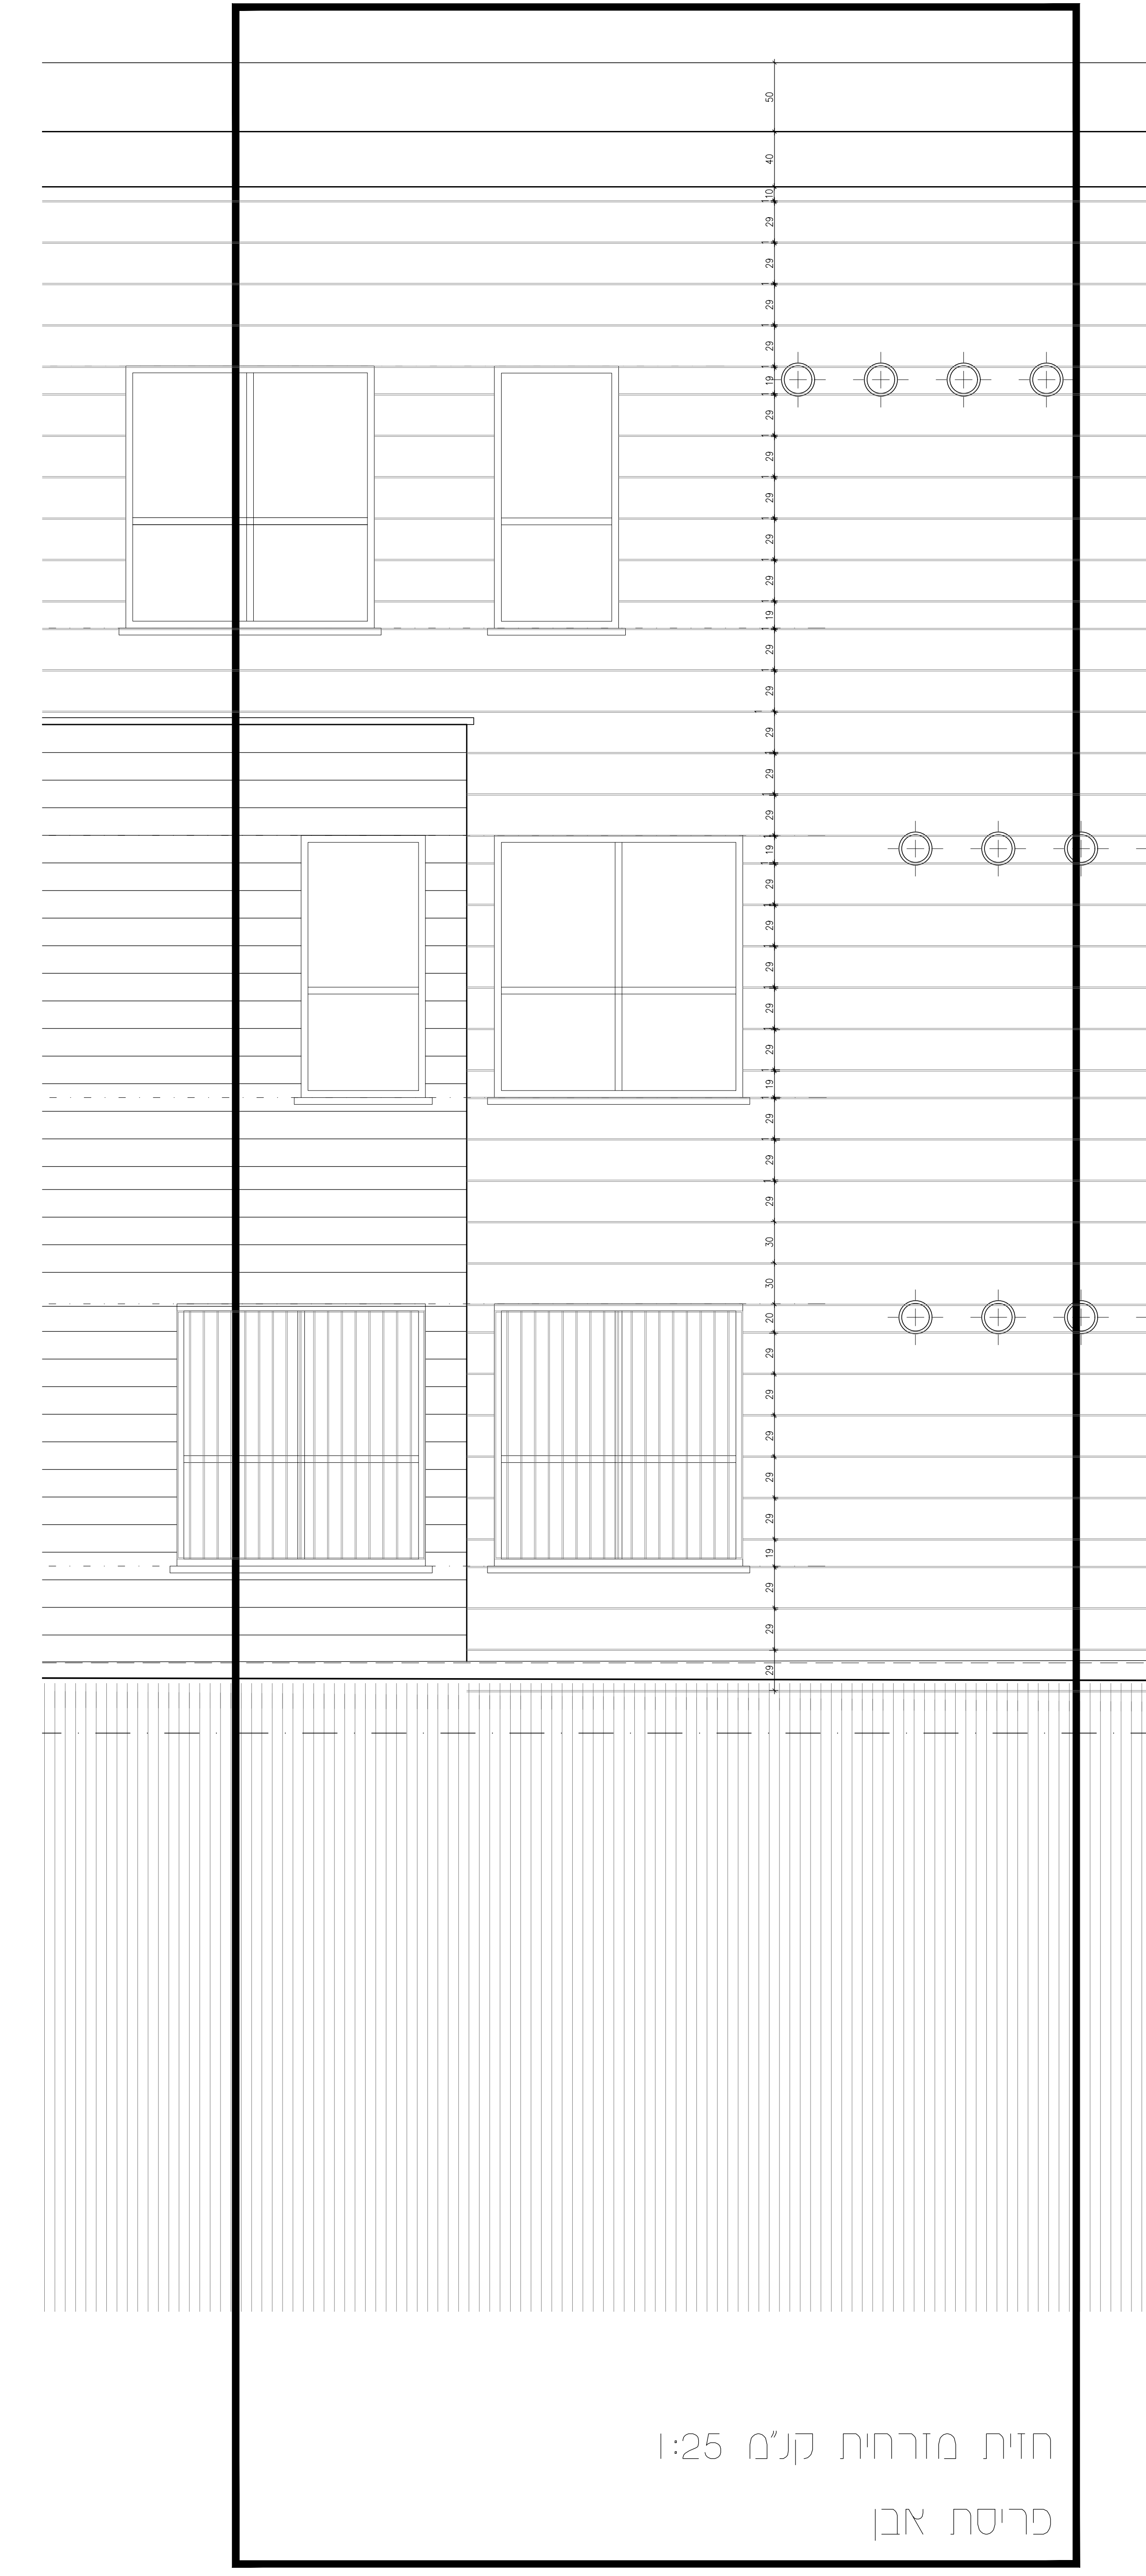

חזית מזרחית קנ"מ 1:25
פריסת אבן

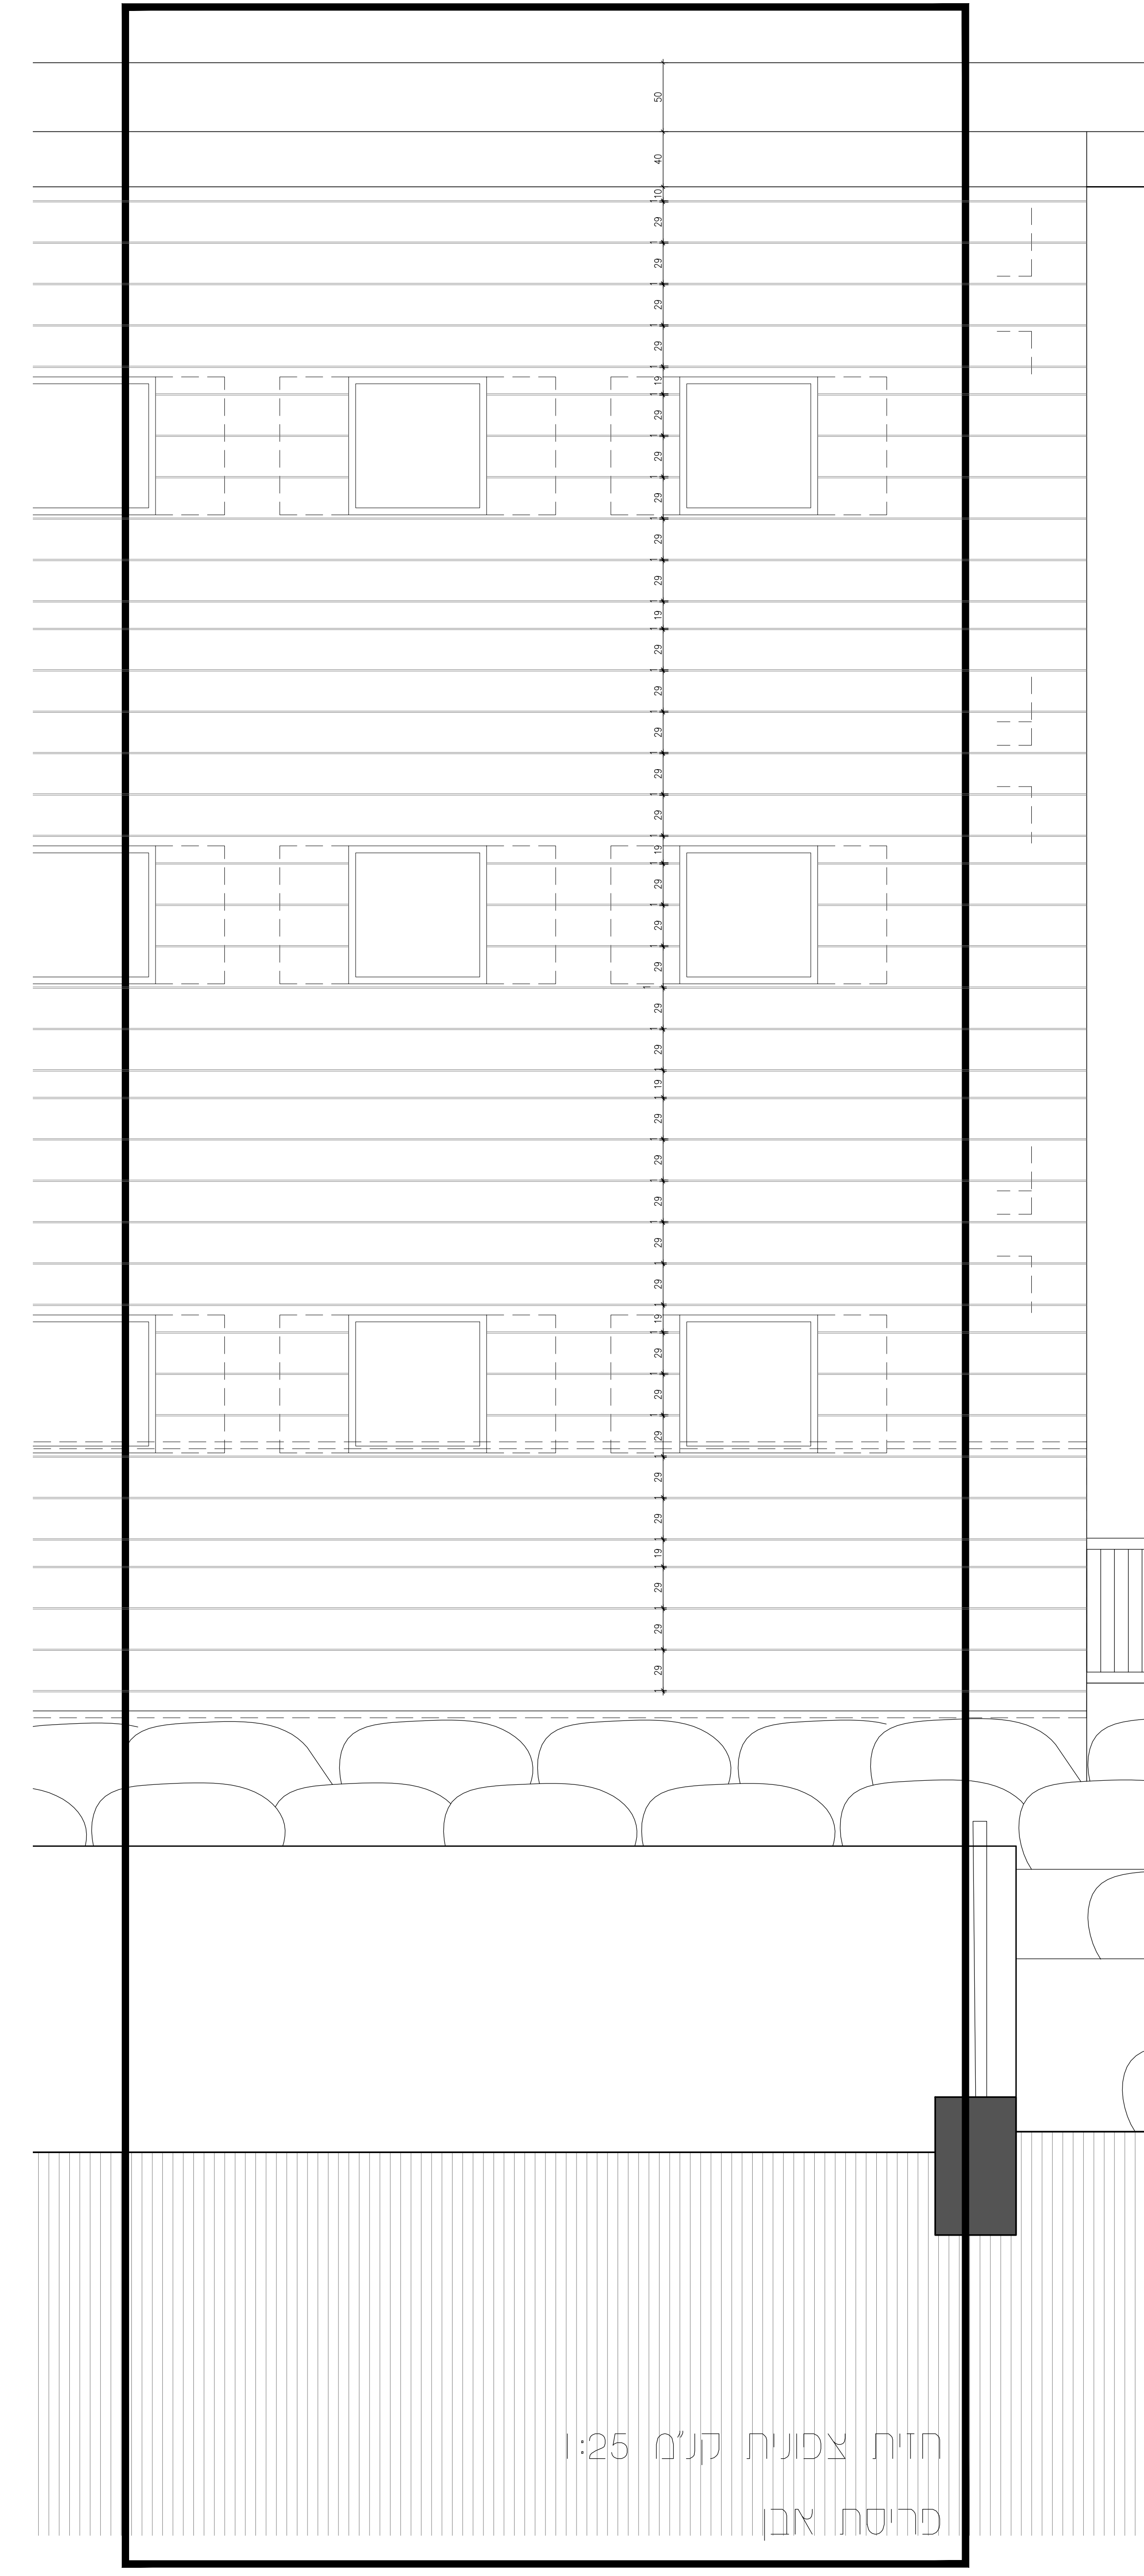

חזית צפונית קנ"מ 1:25
פריסת אבן

תאריך	מסע עסקן	מסע עסקן
28.11.2023	עסקן ככלי	1
01.01.2024	עסקן ככלי	2
03.01.2024	עסקן ככלי	3
08.01.2024	עסקן ככלי	4
14.01.2024	עסקן ככלי	5
21.01.2024	עסקן ככלי	6
22.01.2024	עסקן ככלי	7
29.01.2024	עסקן ככלי	8
04.02.2024	עסקן ככלי	9
25.02.2024	עסקן ככלי	10

תאריך	נשלח אל
28.11.2023	חברת אורינון
01.01.2024	חברת אורינון
03.01.2024	חברת אורינון
08.01.2024	חברת אורינון
14.01.2024	חברת אורינון
21.01.2024	חברת אורינון
22.01.2024	חברת אורינון
29.01.2024	חברת אורינון
04.02.2024	חברת אורינון
25.02.2024	חברת אורינון

התוכן והצורה של התוכנית אינם מהווים תחילתו של תהליך עבודה. כל שינוי או תוספת לתוכנית יבוצעו על ידי המעצב/ת. המעצב/ת אינו אחראי על שינויים או על נזקים כלשהם. 

לשון: לוקטור לבית

המח: פריסת אבן

תאריך: 03.09.2023
קנה: 1:25

מסל: 17

בית מספר נתיבים: 21-221

ד"ר אורינון אורינון
מחלקת אדריכלות
רחוב מלביץ 17, תל אביב 6109903
www.dnuron.com
dnuron@gmail.com