


פריסת חזיתות קירות מעטפת צפנית

חזית פנימית

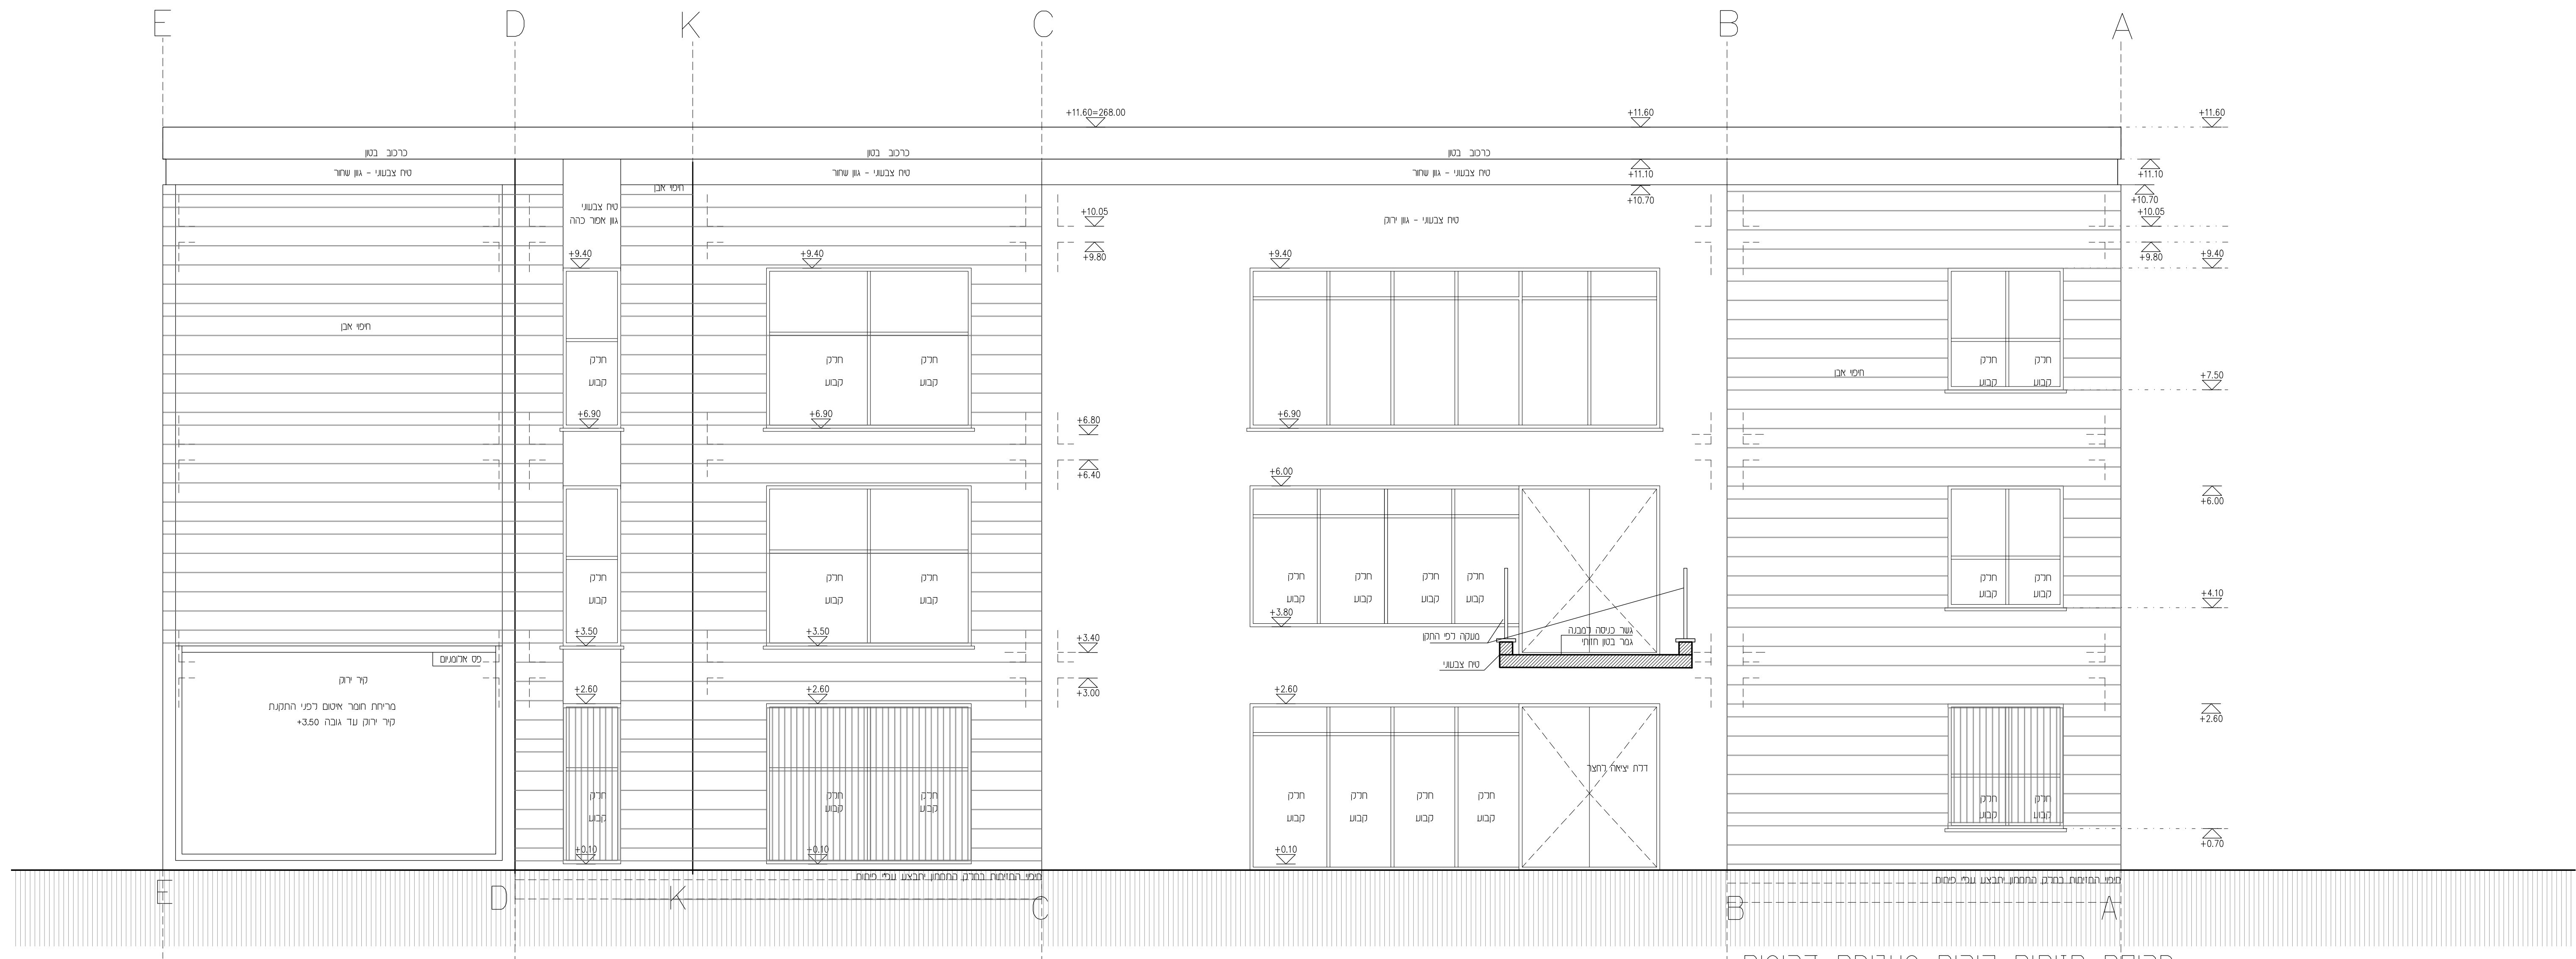

פריסת חזיתות קירות מעטפת דרומית

חזית פנימית

תאריך	מס' עדכון
28.11.2023	1 / עדכון כללי
01.01.2024	2 / עדכון כללי
03.01.2024	3 / עדכון כללי
08.01.2024	4 / עדכון כללי
14.01.2024	5 / עדכון כללי
21.01.2024	6 / עדכון כללי
22.01.2024	7 / עדכון כללי
29.01.2024	8 / עדכון כללי
04.02.2024	9 / עדכון כללי
07.02.2024	10 / עדכון כללי
25.02.2024	11 / עדכון כללי

תאריך	נשלח אל
28.11.2023	1 / מדייק/קבל/יועצים
01.01.2024	2 / מדייק/קבל/יועצים
03.01.2024	3 / מדייק/קבל/יועצים
08.01.2024	4 / מדייק/קבל/יועצים
14.01.2024	5 / מדייק/קבל/יועצים
21.01.2024	6 / מדייק/קבל/יועצים
22.01.2024	7 / מדייק/קבל/יועצים
29.01.2024	8 / מדייק/קבל/יועצים
04.02.2024	9 / מדייק/קבל/יועצים
07.02.2024	10 / מדייק/קבל/יועצים
25.02.2024	11 / מדייק/קבל/יועצים

המבנה הוצג באמצעות תוכנית זו כפי שהיא, והיא אינה מהווה אחריות או תחייבון מצד המעצבים. המעצבים אינם אחראים על פיקוח והתקנת המבנה, ויש להקפיד על כללי הבטיחות והגנה מפני אש, שפיכת מים ופגיעות אחרות. המעצבים אינם אחראים על פיקוח והתקנת המבנה, ויש להקפיד על כללי הבטיחות והגנה מפני אש, שפיכת מים ופגיעות אחרות.

לעיון / למכרז / לביצוע

חזית פנימית

תאריך: 03.09.2023

מסלול: 9

כתובת: ספר ניצנים

טל: 21-221

דינור און אדריכלות
 04-9584880
 054-9584880
 דין און אדריכלות
 054-9584880
 דין און אדריכלות
 054-9584880
 דין און אדריכלות
 054-9584880